DR. HAMPE + MENKE
VERMESSUNGSBUERO

Dr.-Ing. Mark Hampe
Dr.-Ing. Kurt Menke
Berenbosteler Str. 76A (im Centrum KOHAKE), 30823 Garbsen
Tel. 05137-12301-3 · Fax –4 · E-mail: info@hampe-menke.de

ABSTECKUNGSSKIZZE (Maßstab 1:250)

Auftrags-Nr. IV10170

BV: Einfamilienhaus

Bauherr: Familie Mustermann

gemessen am : 29.03.2010
durch : A. Wolkow, Dipl.-Ing.
bearbeitet am : 30.03.2010
durch : D. Bernutz, VT
Gemarkung : Adorf Flur : 3

Grundlage für Absteckung:
- Qualifizierter Lageplan „LP09577“ mit eingetragenem Bauvorhaben (Stand 31.12.2009)

Art der Absteckung:
- Feinabsteckung für die Bauausführung

(alle Längenmaße in m)
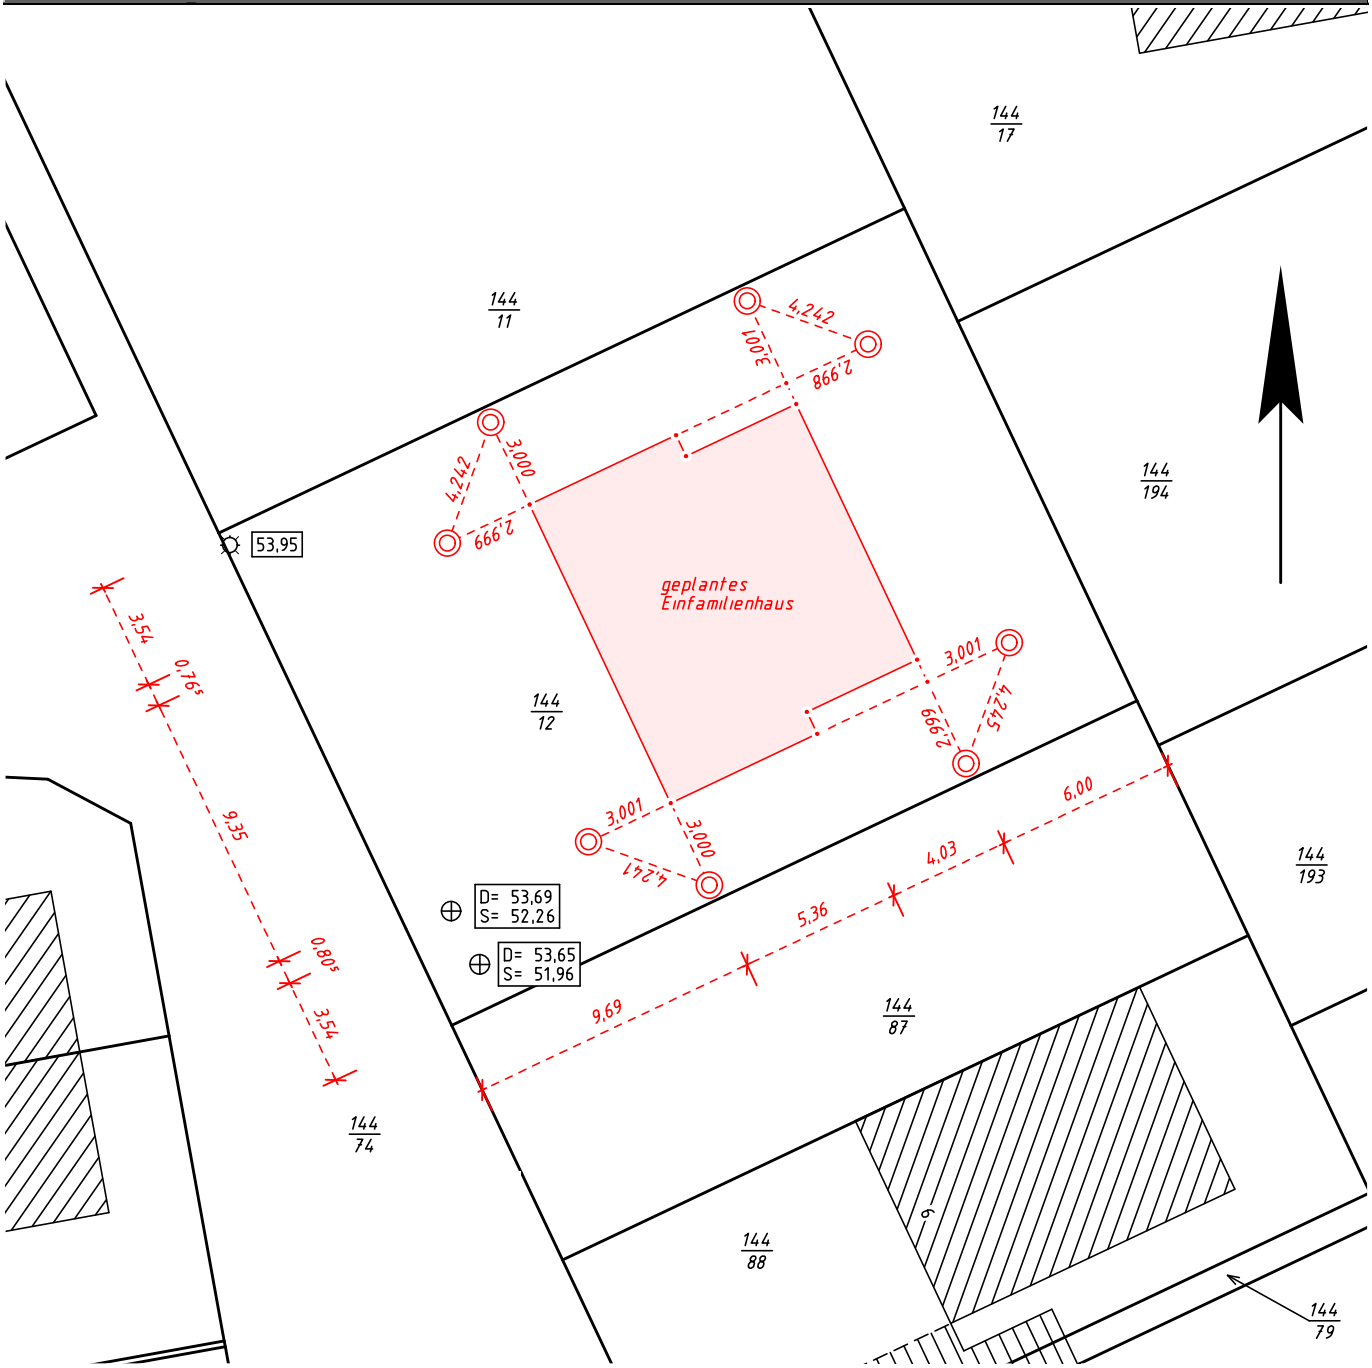
Erläuterung:
- Flurstücksgrenze, Grenzpunkt
- Rohr mit beigestelltem Holzpflock
- 53,95 Höhe in Meter ü. NN: Farbmarkierung an Laterne
- 53,69 Höhe in Meter ü. NN: Kanal (D: Deckel / S: Sohle)